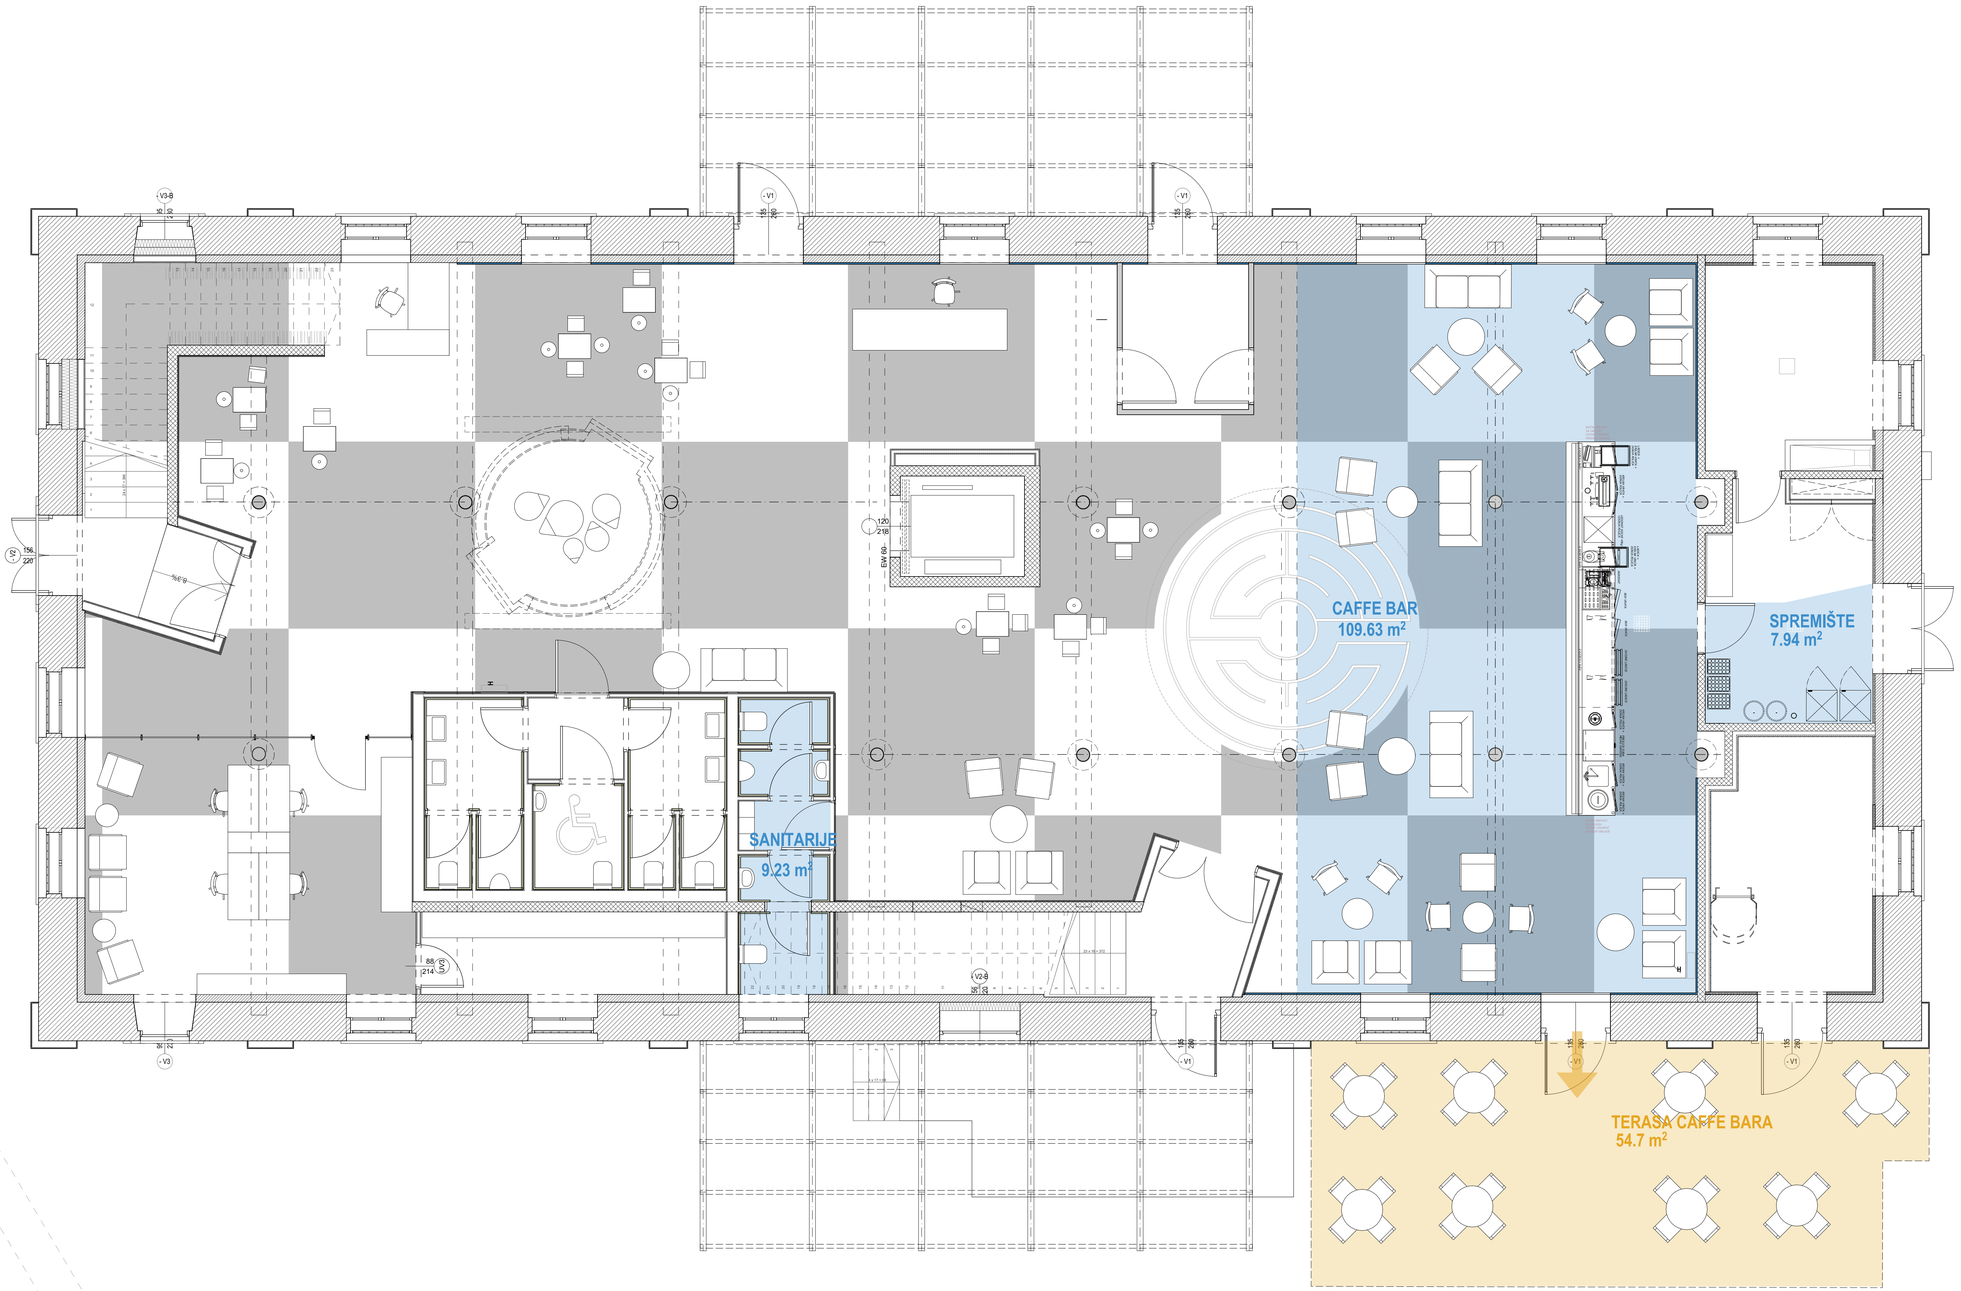
CAFFE BAR
109.63 m²
SPREMIŠTE
7.94 m²
SANITARIJE
9.23 m²
TERASA CAFFE BARA
54.7 m²